



PLANTA DE CIMENTACIÓN Y SANEAMIENTO

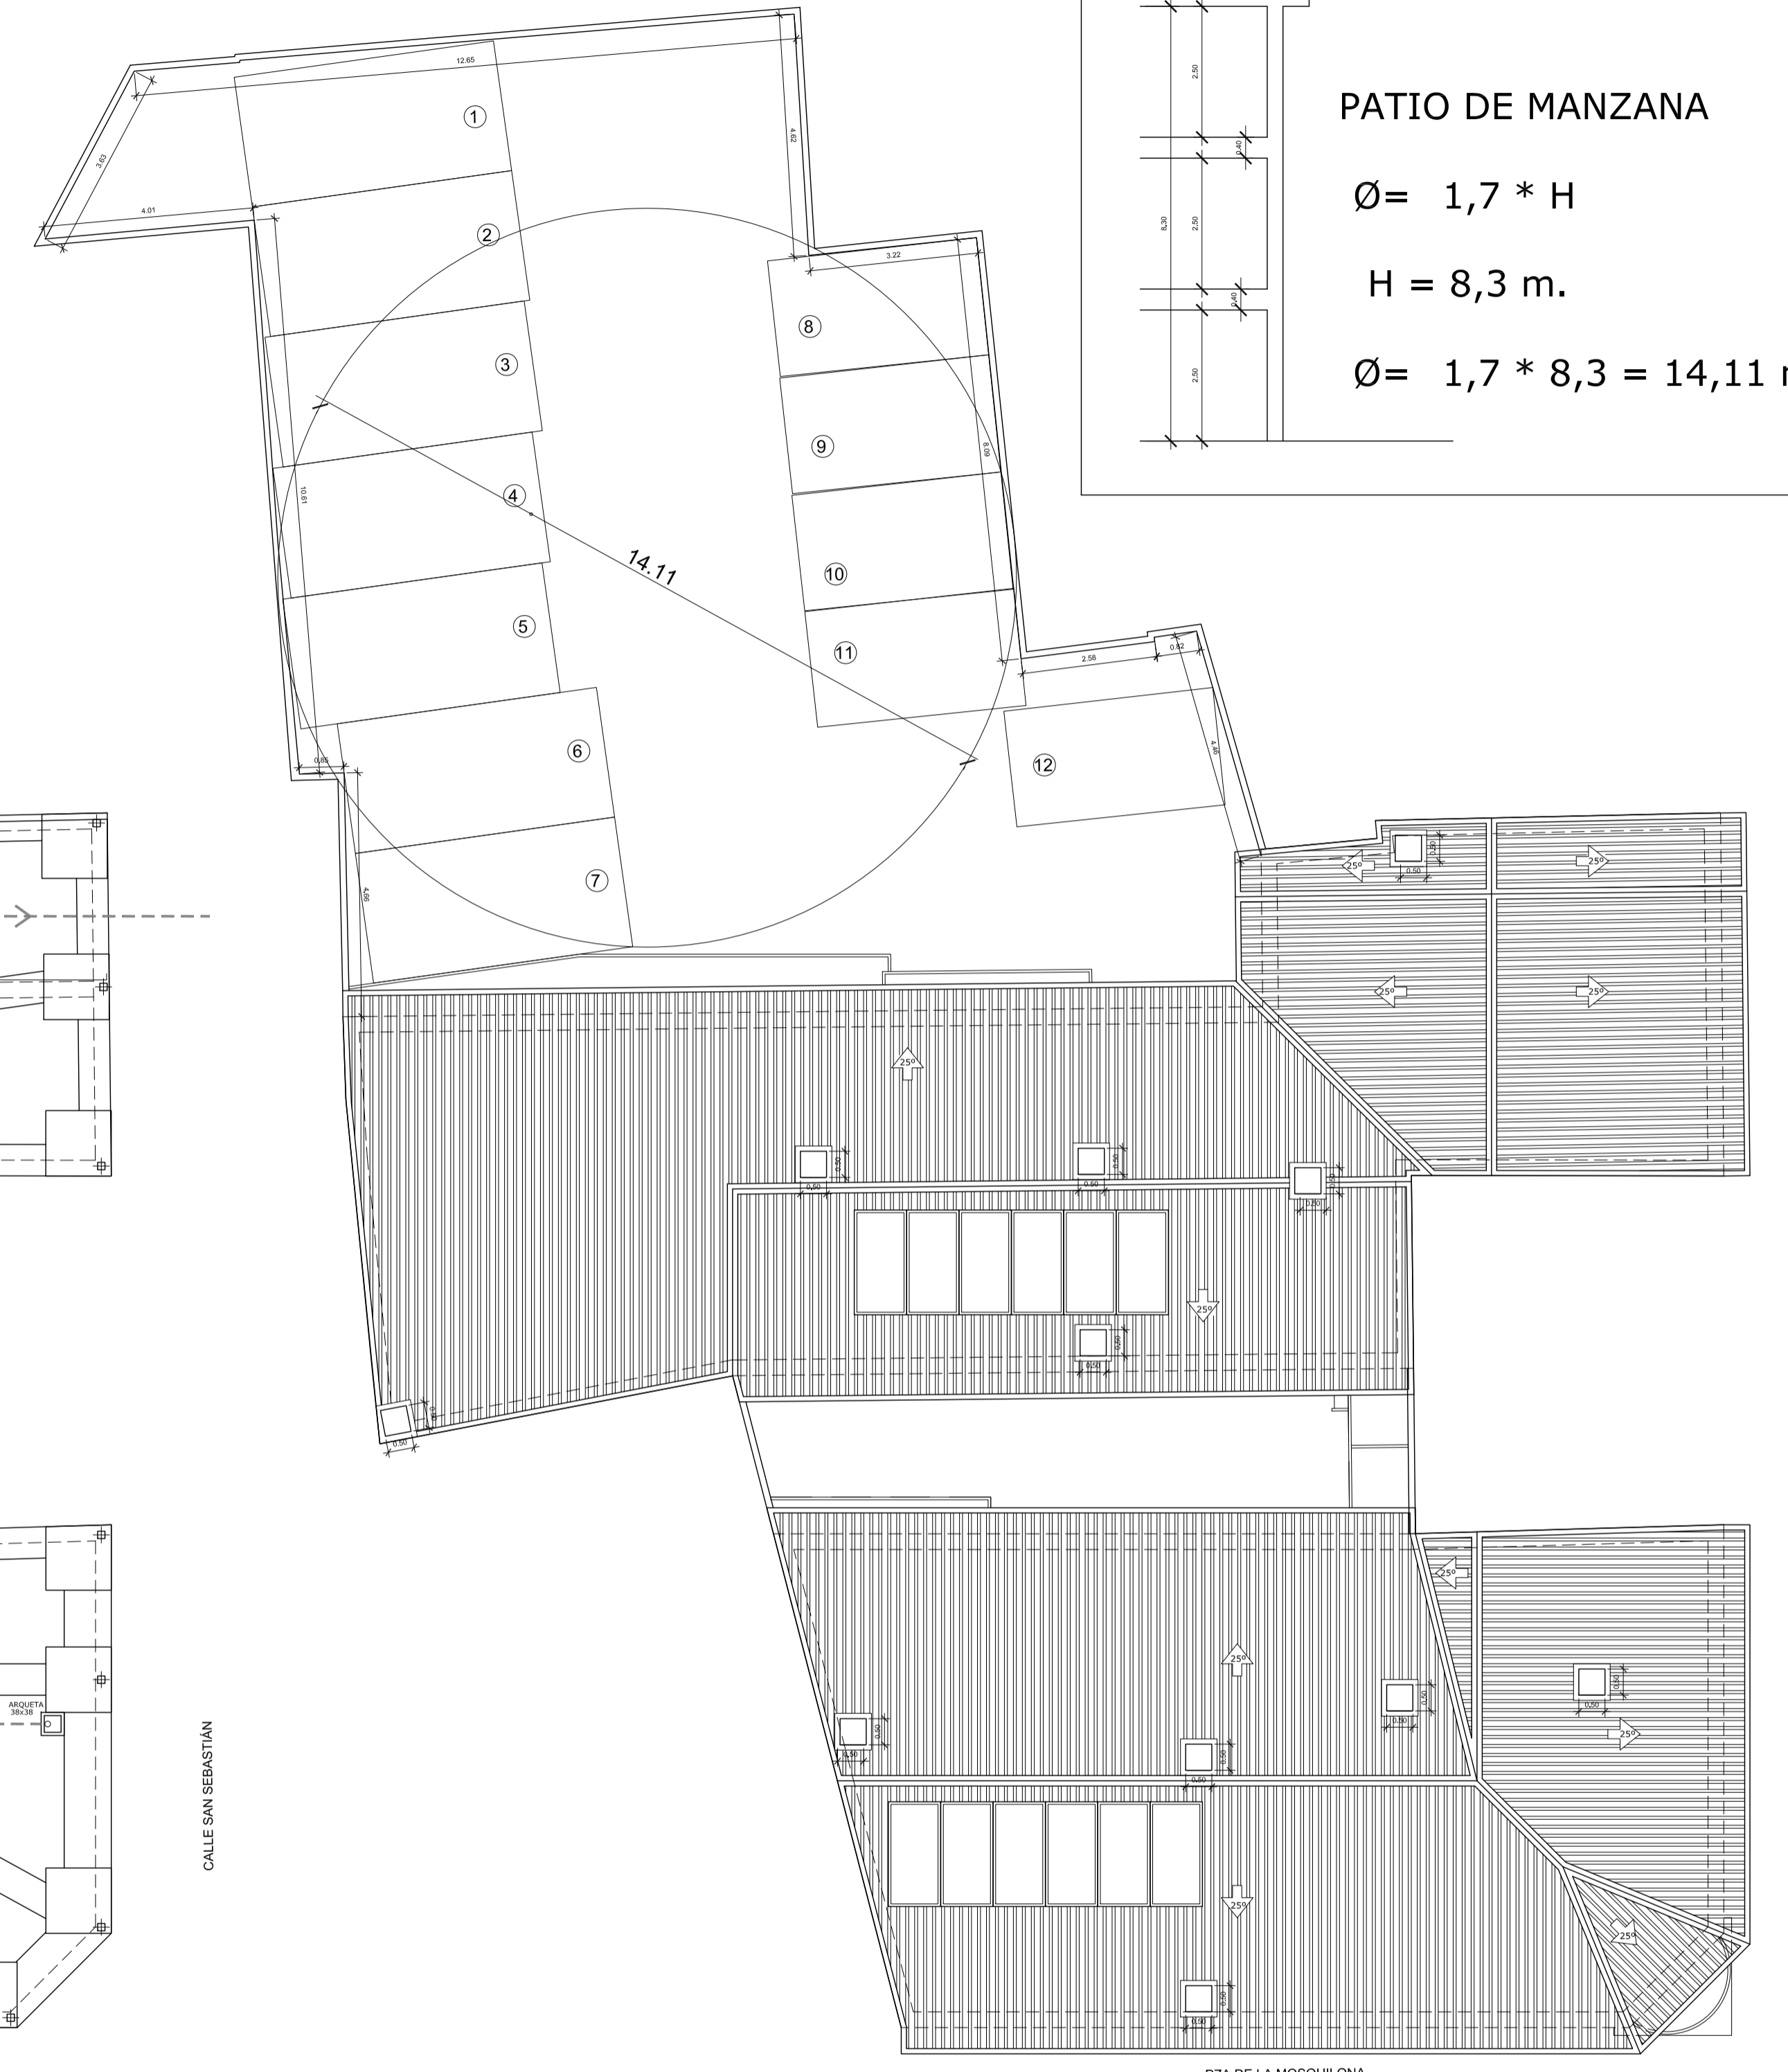

PLANTA DE CUBIERTA

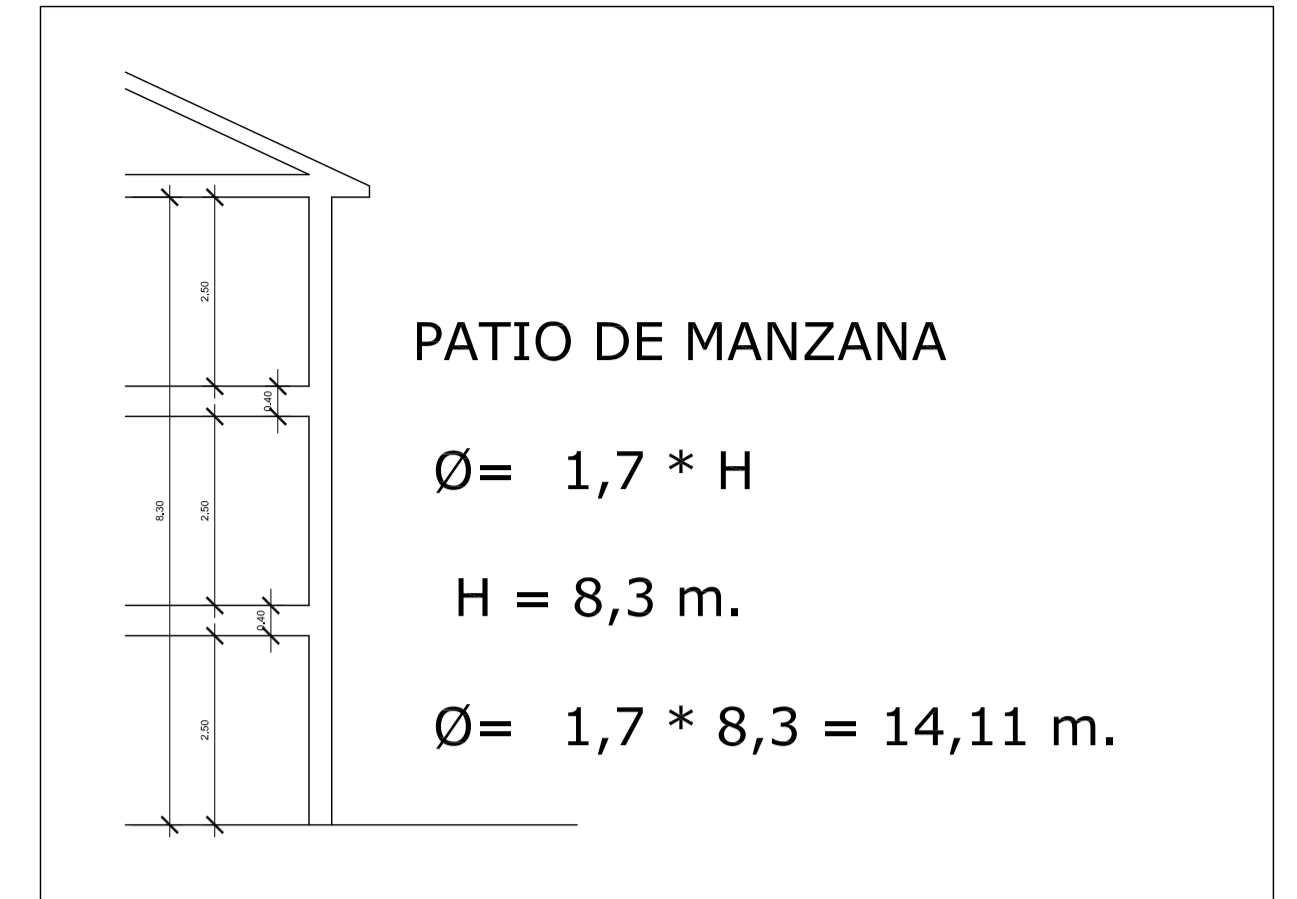

SITUACIÓN Escala 1/1000

SUP. CONSTRUIDA TOTAL 1.015,16 m<sup>2</sup>  
 SUP. COMPUTABLE TOTAL 995,72 m<sup>2</sup>

CUMPLIMIENTO DE CONDICIONES URBANÍSTICAS		
P.G.O.U. de Colmenar Viejo. AO-1 CASCO ANTIGUO		
	NORMATIVA	PROYECTO
SUPERFICIE DE PARCELA	No se fija	752,29 m <sup>2</sup>
USO/ TIPOLOGÍA	RESIDENCIAL VIVIENDA	RESIDENCIAL VIVIENDA
EDIFICABILIDAD	995,76 m <sup>2</sup> Máx.	995,72 m <sup>2</sup>
OCUPACIÓN	No se fija	No Aplica
RETRANQUEO FACHADA	Alineado a calle	Alineado a calle
Nº DE PLANTAS	3 plantas / 2 plantas	3 plantas / 2 plantas
ALTURA	10,00 m. / 7,00 m.	9,20 m. / 7,00 m.

**SÁEZ COLMENAREJO, S.L.P.**  
 C/ CARRETAS, 13 COLMENAR VIEJO, 28770 MADRID  
 Telef./Fax: 91 8456129  
 EMAIL: arquitectura@saezcolmenarejo.com

PROYECTO BÁSICO REF: 3519 NÚMERO: **A01**

EMPLAZAMIENTO: C/ SAN SEBASTIÁN 39 Y 43 C.V. PZA. DE MOSQUILONA 1 COLMENAR VIEJO (MADRID) ESCALA: DIN-A 1 1 / 100  
 DIN-A 3 1 / 200

PROPIETARIO: PROCOMI, S.A. FECHA: DICIEMBRE 2019

SITUACIÓN, PLANTA DE CUBIERTA, CIMENTACIÓN Y SANEAMIENTO

CONFORME PROPIETARIO CONFORME ARQUITECTO

PROCOMI, S.A. JOSÉ CARLOS SÁEZ COLMENAREJO